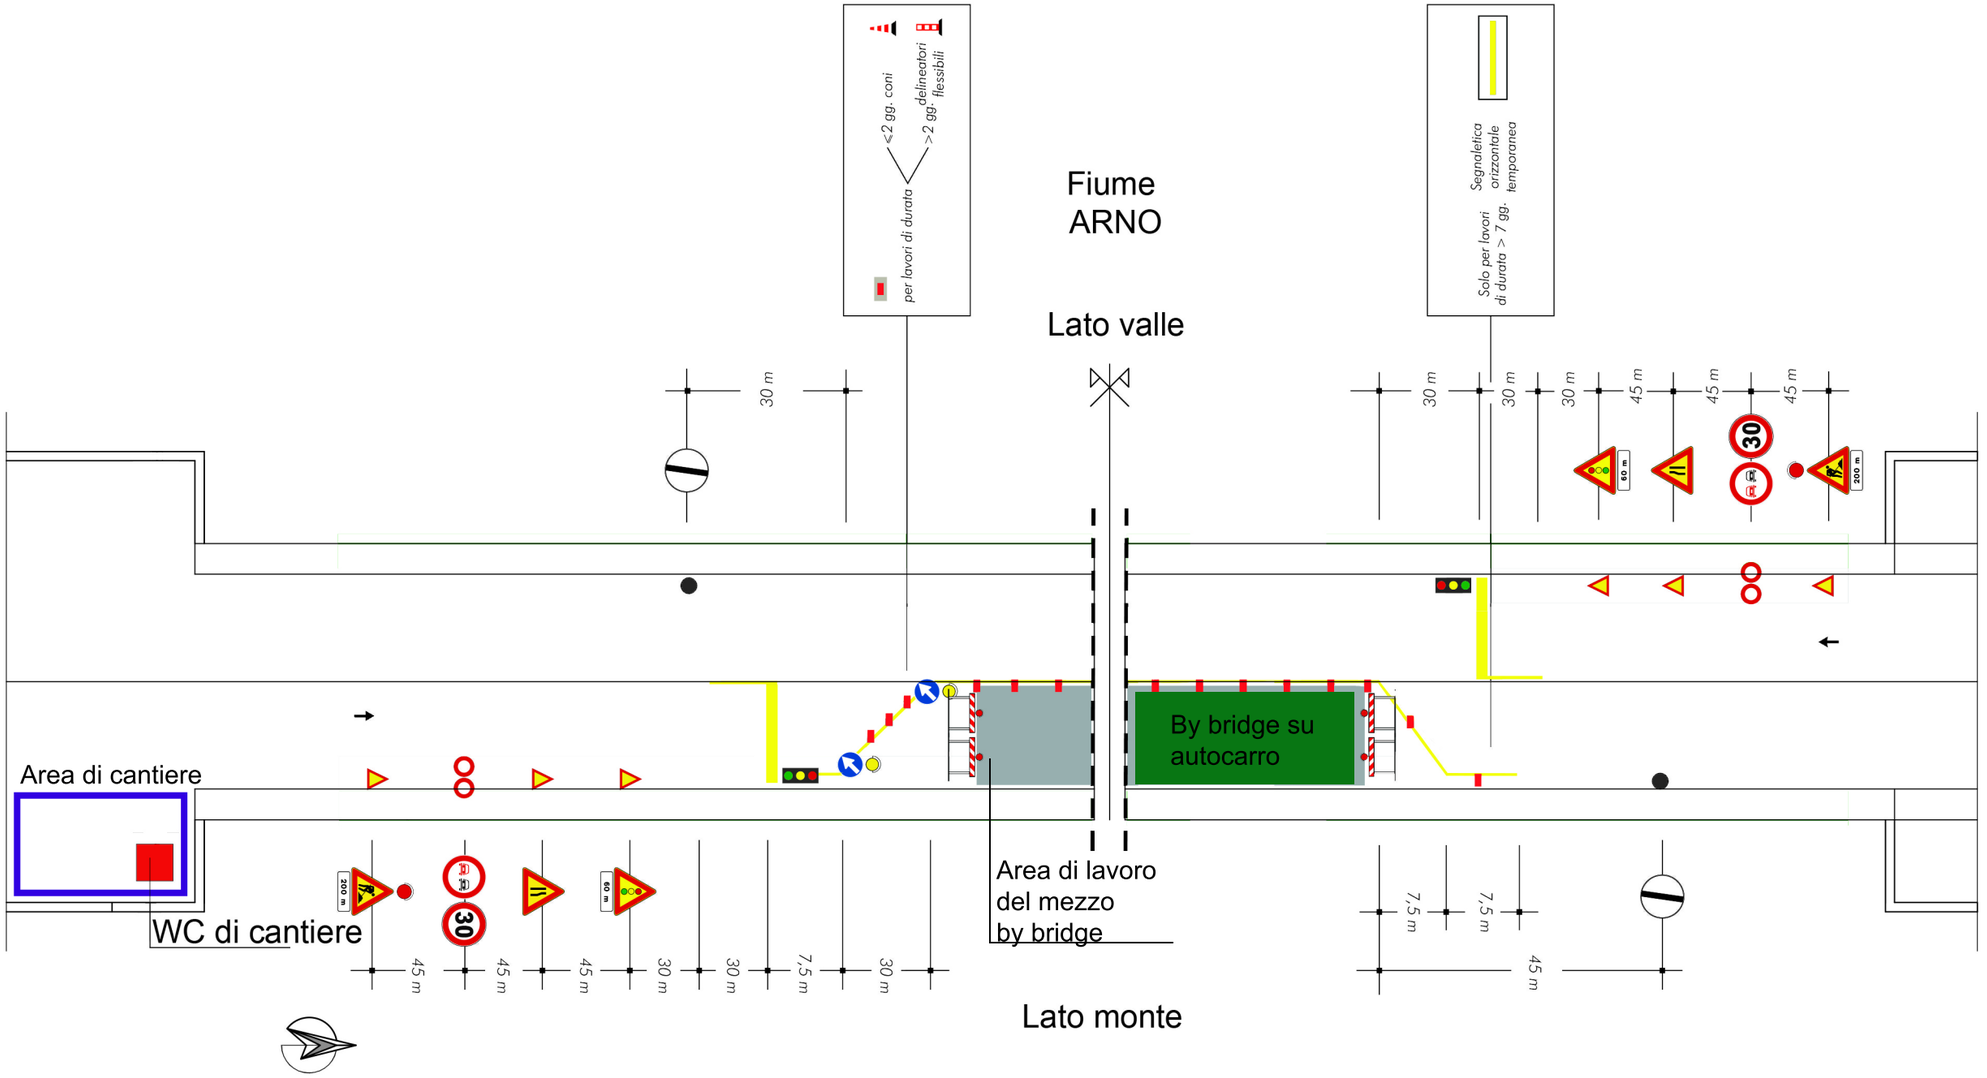

*LE FASI DI LAVORAZIONE FANNO RIFERIMENTO ALLA **D.M. 10 Luglio 2010** E S.M. E I.*

PROVINCIADI PISA - SETTORE VIABILITA', TRASPORTI E PROTEZIONE CIVILE
INDAGINI STRUTTURALI AL PONTE SUL FIUME ARNO IN LOCALITA' LA BOTTE

PROVINCIA DI PISA

TITOLO ELABORATO

PLANIMETRIA DI CANTIERE

ELABORATO

EG_01